

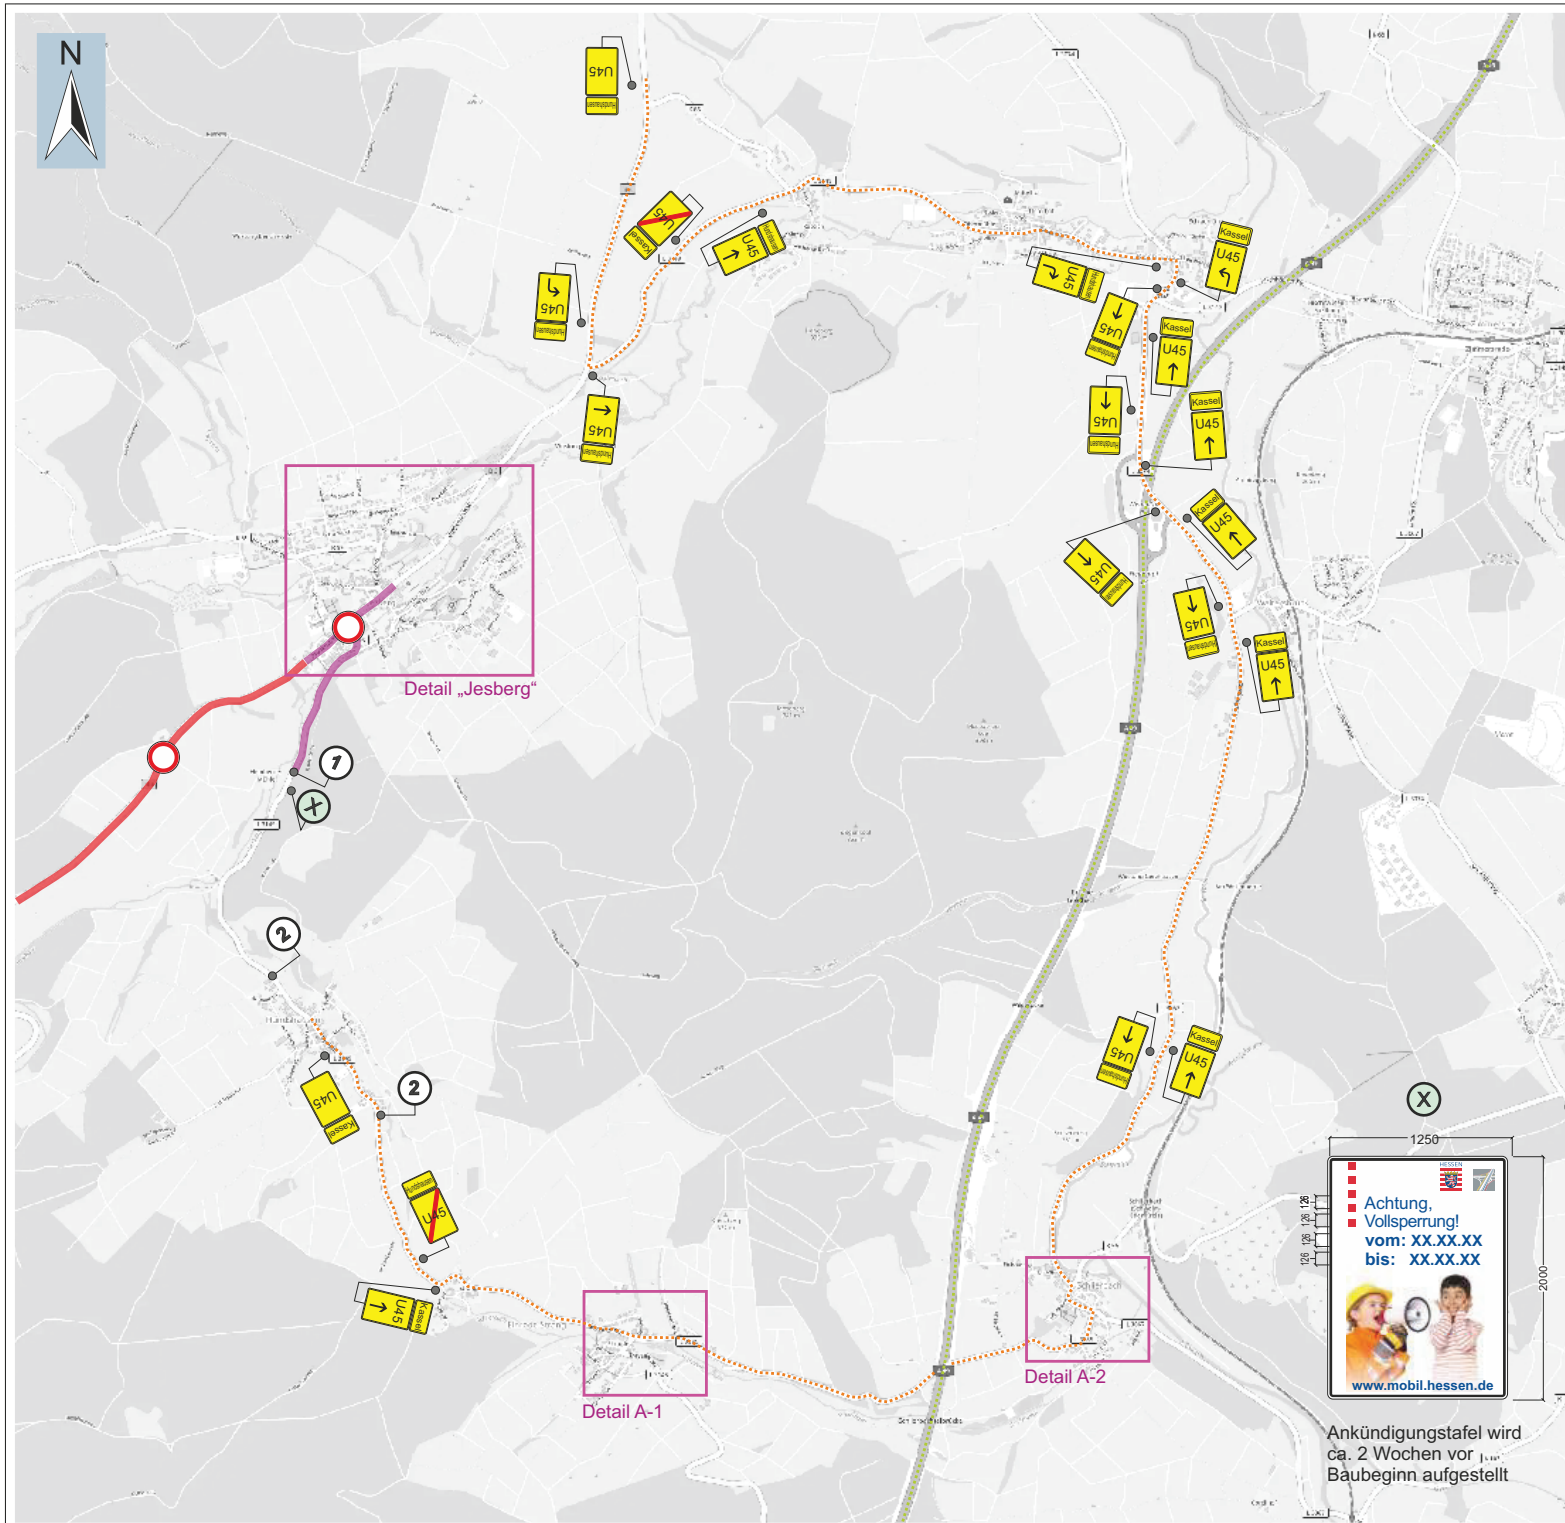


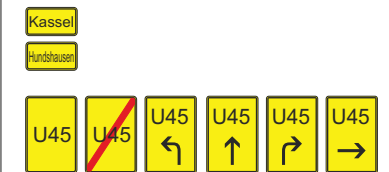

Legende

-  Baufeld - 1. BA
-  Baufeld - 2. BA
-  Umleitung Hundshausen (1. BA) - U45
-  Umleitung LKW - U31

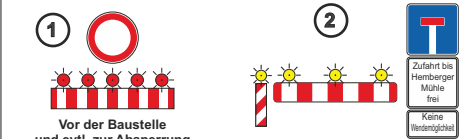


Für die Umleitungsstrecke sind alle Hinweistafeln entsprechend nachstehender Vorgaben zu fertigen

Grundfarbe: weiß/ voll reflektierend (Folientyp RA 2 Aufbauart B)
Schriftgröße: 140 mm außerorts, 126 mm innerorts
Schriftinhalte: grafische Symbole, Pfeile und Ränder in schwarz
Verkehrszeichen: alle VZ sind in entsprechend der StVO (Größe 2) auszuführen

Grundlage: RSA
Absperrräte sind gemäß den aktuellen Richtlinien und Regelwerken auszuführen.
Vorhandene Wegweisung/ Beschilderung: Die vorh. Verkehrszeichen, die im Widerspruch zur Baustellenverkehrsführung stehen, sind zu deaktivieren. Die Deaktivierung erfolgt durch rote, 10 cm breite retroreflektierende Auskreuzvorrichtungen.

Die Standorte der Verkehrszeichen und Hinweistafeln sind mit der Baubewachung und der zuständigen SM vor Ort festzulegen.

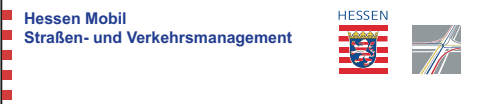


B3 Richerode - Jesberg - Detail A - Hundshausen - - 1. BA / U 45 -	Hessen ID : 24829-02 bearbeitet: Hr. Neumann/ Fr. Pauluzzi erstellt im: März 2025 Blatt 5
---	---


Angeordnet: Dezernat Verkehr Nordhessen
Kassel, den
im Auftrag.....



Ankündigungstafel wird
ca. 2 Wochen vor
Baubeginn aufgestellt

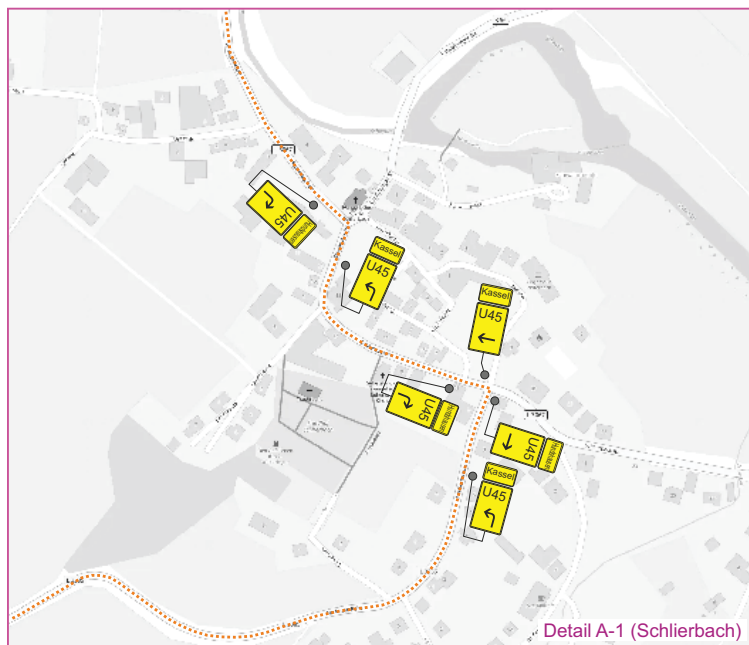

Detail A-1 (Schlierbach)

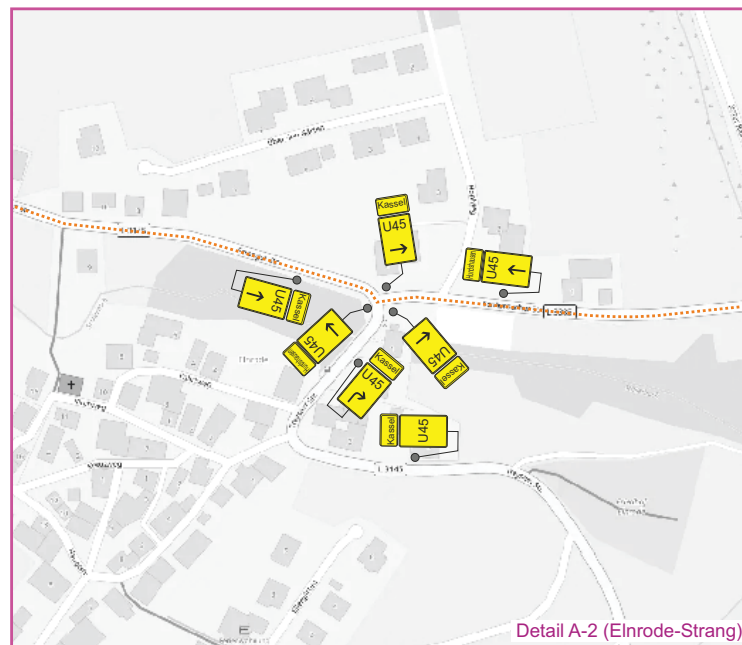

Detail A-2 (Elnode-Strang)

Legende

■ ■ ■ ■ ■ Umleitung Hundshausen (1. BA) - U45

Kassel

Hundshausen



Für die Umleitungsstrecke sind alle Hinweistafeln entsprechend nachstehender Vorgaben zu fertigen

Grundfarbe: weiß/ voll reflektierend (Folientyp RA 2 Aufbauartyp B)
Schrifthöhe: 140 mm außerorts, 126 mm innerorts
Schriftinhalte: grafische Symbole, Pfeile und Ränder in schwarz
Verkehrszeichen: alle VZ sind in entsprechend der StVO (Größe 2) auszuführen

Grundlage: RSA

Vorhandene Wegweisung/ Beschilderung:

Absperrgeräte sind gemäß den aktuellen Richtlinien und Regelwerken auszuführen.

Die vorh. Verkehrszeichen, die im Widerspruch zur Baustellenverkehrsführung stehen, sind zu deaktivieren. Die Deaktivierung erfolgt durch rote, 10 cm breite retroreflektierende Auskreuzvorrichtungen.

Die Standorte der Verkehrszeichen und Hinweistafeln sind mit der Bauüberwachung und der zuständigen SM vor Ort festzulegen.

Hessen Mobil
Straßen- und Verkehrsmanagement



B3
Richerode - Jesberg
- 1. BA - Hundshausen - U45 -
- Detail A1 und A2 -

Hessen ID : 24829-02
bearbeitet: Hr. Neumann/ Fr. Pauluzzi
erstellt im: März 2025

Blatt 6

Angeordnet: Dezernat Verkehr Nordhessen
Kassel, den

im Auftrag.....